

Zeichenerklärung

--- Stadtbahn Linie 4


Adressen

Hochschule Bielefeld
Interaktion 1
33619 Bielefeld

Fachbereich Gestaltung
Lampingstraße 3
33615 Bielefeld


G Apparative Biotechnologie
Universitätsstraße 27
33615 Bielefeld

D Nebenstandort
Kurt-Schumacher-Straße 6
33615 Bielefeld

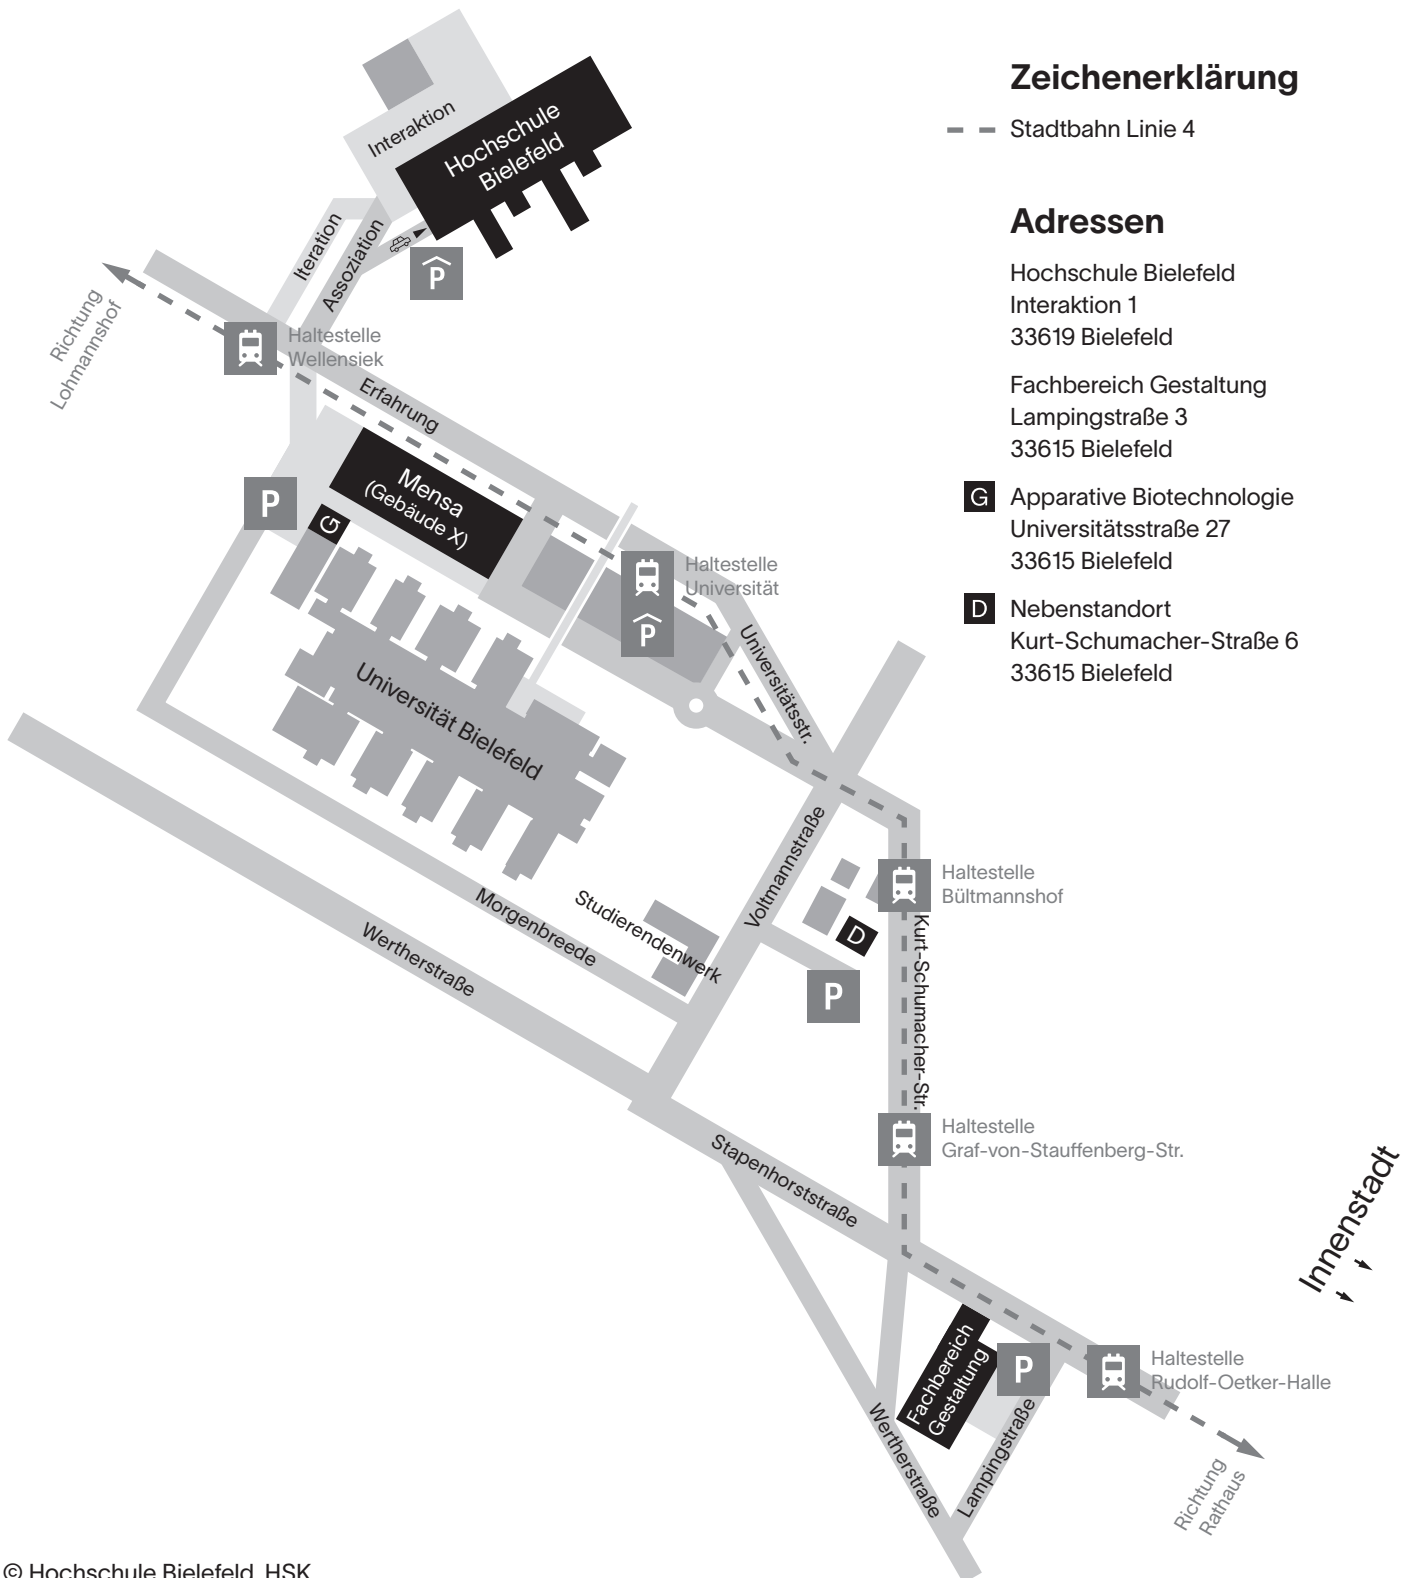

Hochschule Bielefeld

Grundrissplan „Magistrale“

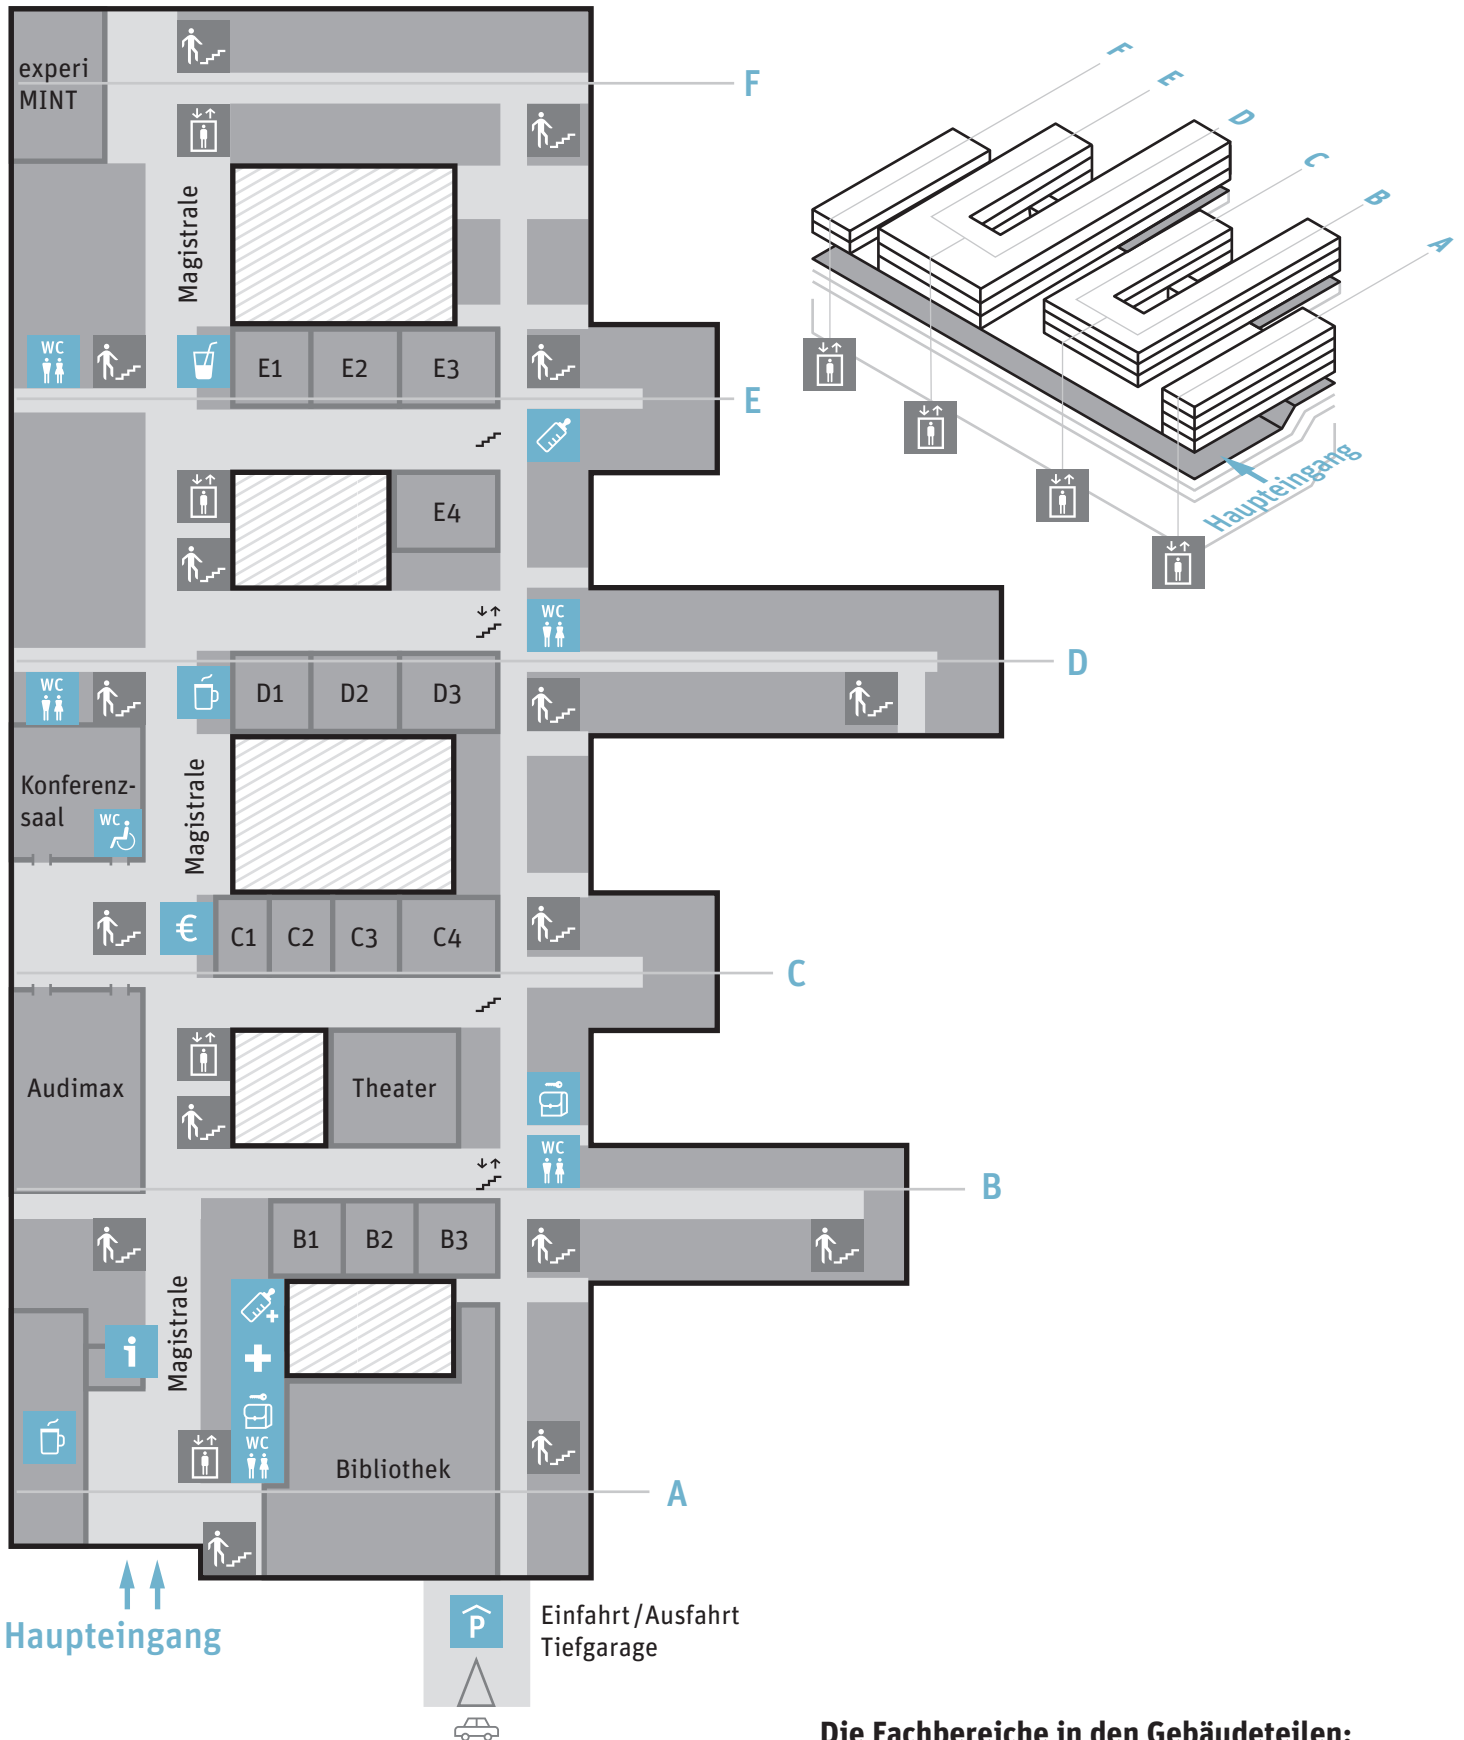

Zeichenerklärung


- A-F** Gebäudeteile
- B1-E4 Hörsäle
- Innenhof
- Eltern-Kind-Raum

Wichtige Räume

- A 201-217 Studierendenservice
- A 336-345 Zentrale Studienberatung
- A 227-233 International Office
- B 107 IT-ServiceDesk

Die Fachbereiche in den Gebäudeteilen:

- A:** Verwaltung der Hochschule, 5. Etage CiS
- B:** 1. und 2. Etage **Sozialwesen**, 3. und 4. Etage **Wirtschaft**
- C:** 1. und 2. Etage **Sozialwesen**, 3. und 4. Etage **Wirtschaft**
- D, E und F:** **Ingenieurwissenschaften und Mathematik**
- F:** 3. Etage **Pflege und Gesundheit**

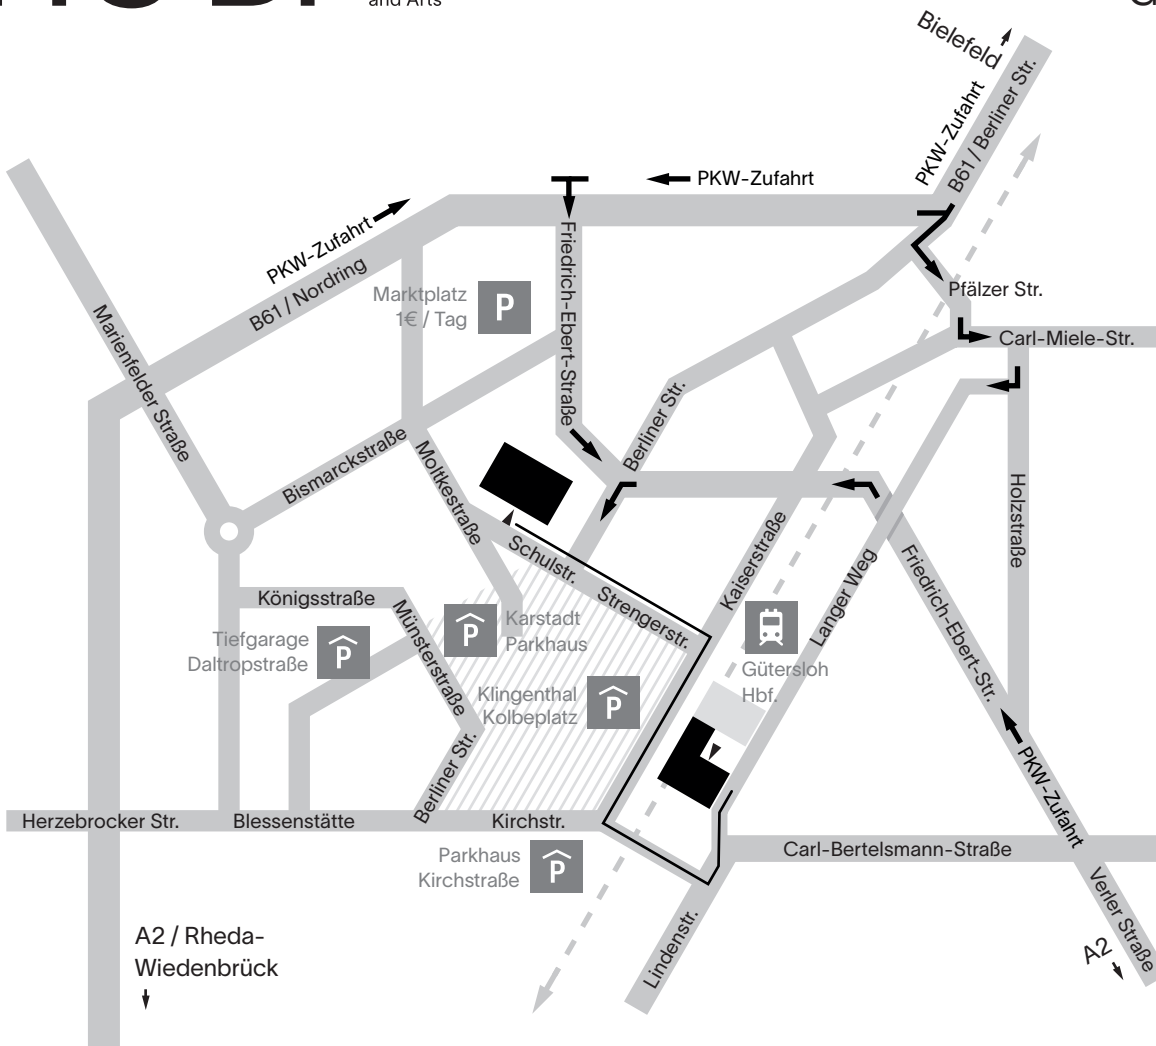

Zeichenerklärung

- Bahnschienen
- ← Einbahnstraße
- /// Fußgängerzone
- Fußweg

Adressen

- Hochschule Bielefeld
Campus Gütersloh
Schulstraße 10
33330 Gütersloh
- Hochschule Bielefeld
Campus Gütersloh
Gleis 13
Langer Weg 9a
33332 Gütersloh

Adresse

Hochschule Bielefeld
Campus Minden
Artilleriestraße 9
32427 Minden

Zeichenerklärung

- A** Hauptgebäude
Büros,
Zentrale Studienberatung,
Seminarräume
- B** Hörsaalgebäude
Labore Bauwesen, DVZ
Elektrotechnik
- C** Hufschmiede
Computerräume, Labore
- D** Neubau
Büros, Bibliothek,
Mensa, PI-Studiengänge,
Informatik
- E** Labore und Werkstätten
Bauwesen,
Gebäudemanagement
- F** Offiziershaus
- G** Verwaltung
Studierendenservice
Fachschaftsrat
- H** Seminarräume
Ringstraße
- I** Seminarräume
- J** Seminarräume
Drabertstraße

