


# Hochschule Bielefeld

## Grundrissplan „Magistrale“

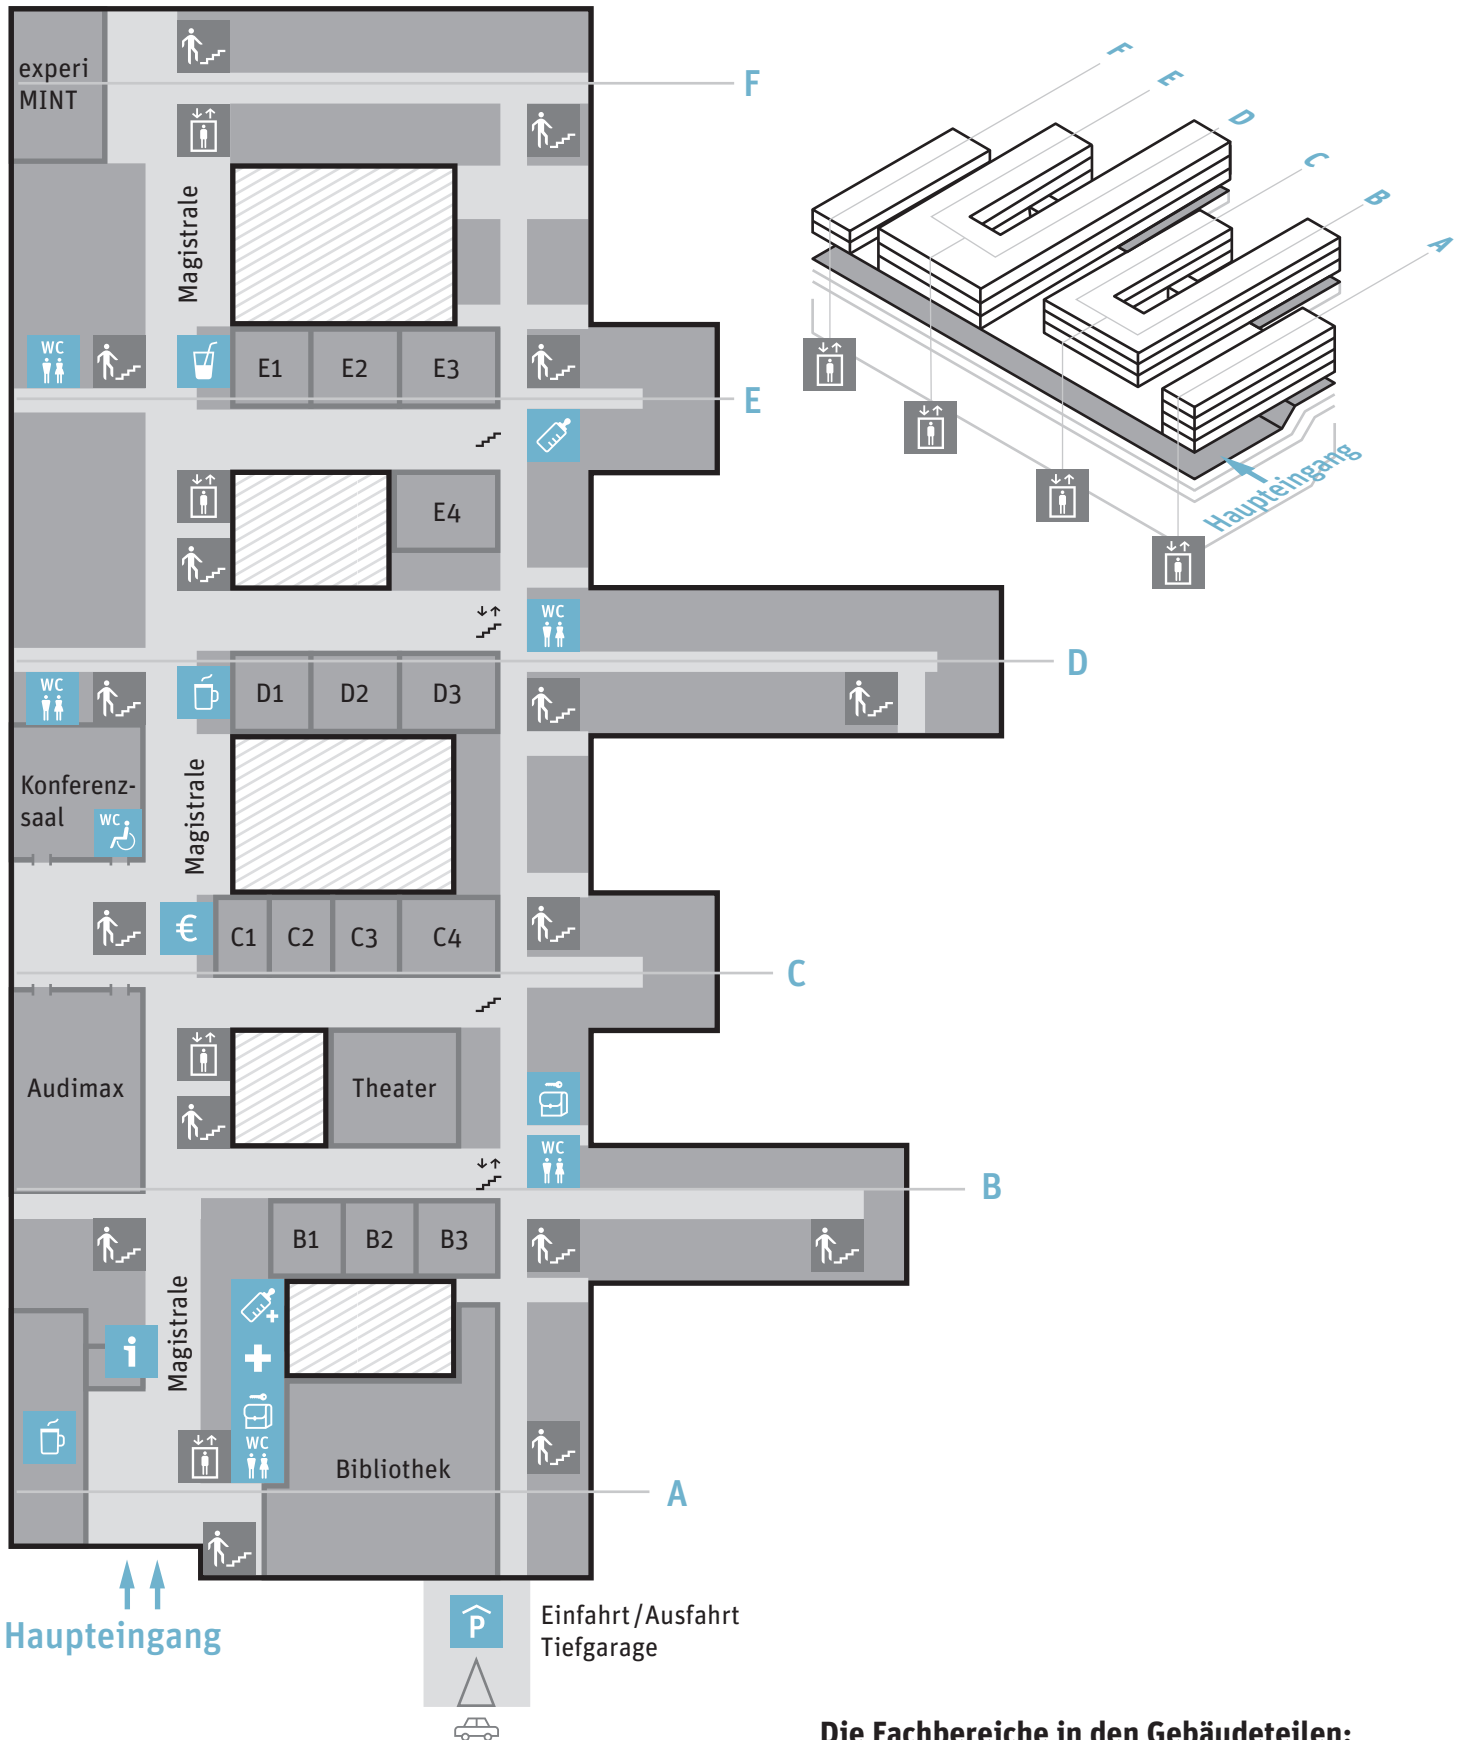

### Zeichenerklärung

- A-F** Gebäudeteile
- B1-E4 Hörsäle
- Innenhof
- Eltern-Kind-Raum

### Wichtige Räume

- A 201-217 Studierendenservice
- A 336-345 Zentrale Studienberatung
- A 227-233 International Office
- B 107 IT-ServiceDesk

### Die Fachbereiche in den Gebäudeteilen:

- A:** Verwaltung der Hochschule, 5. Etage CiS
- B:** 1. und 2. Etage **Sozialwesen**, 3. und 4. Etage **Wirtschaft**
- C:** 1. und 2. Etage **Sozialwesen**, 3. und 4. Etage **Wirtschaft**
- D, E und F:** **Ingenieurwissenschaften und Mathematik**
- F:** 3. Etage **Pflege und Gesundheit**